


Dichiarazione protocollo n. _____ del _____	
Planimetria di u.i.u. in Comune di Carnate	
Via Alessandro Volta _____ civ. SNC	
Identificativi Catastali:	Compilata da: Perego Daniele
Sezione: Foglio: 6	Iscritto all'albo: Geometri
Particella: 558	Prov. Lecco _____ N. 721
Subalterno: 732	

Scheda n. 1 Scala 1:200


COPIA CONFORME ALL'ORIGINALE
 INVIATA MEDIANTE SUPPORTO INFORMATICO
 in data **26 OTT 2010**
 Protocollo n. _____
 Tecnico **833094**
 Luogo e data

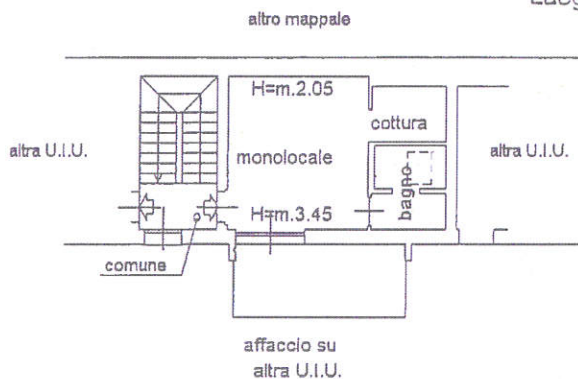

COLLEGIO GEOMETRI E GEOMETRI LAUREATI

 Geometra
PEREGO DANIELE
 n° 721
 PROVINCIA DI LEGGO
Daniele Perego

PIANTA PIANO PRIMO
 (Piano Sottotetto)

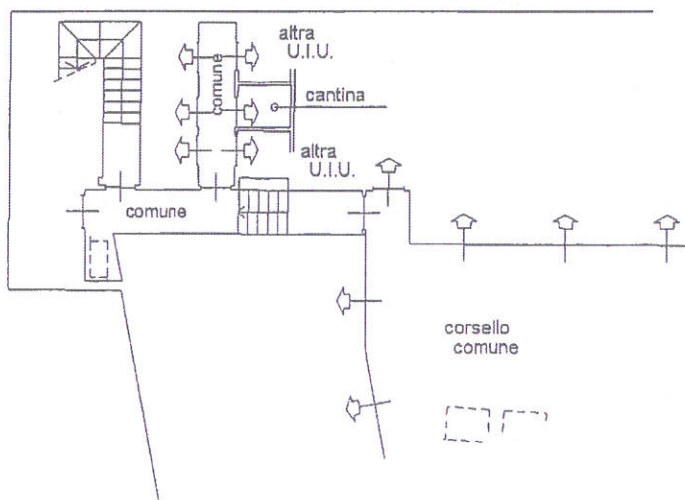

PIANTA PIANO INTERRATO
 H=m. 2.40

